
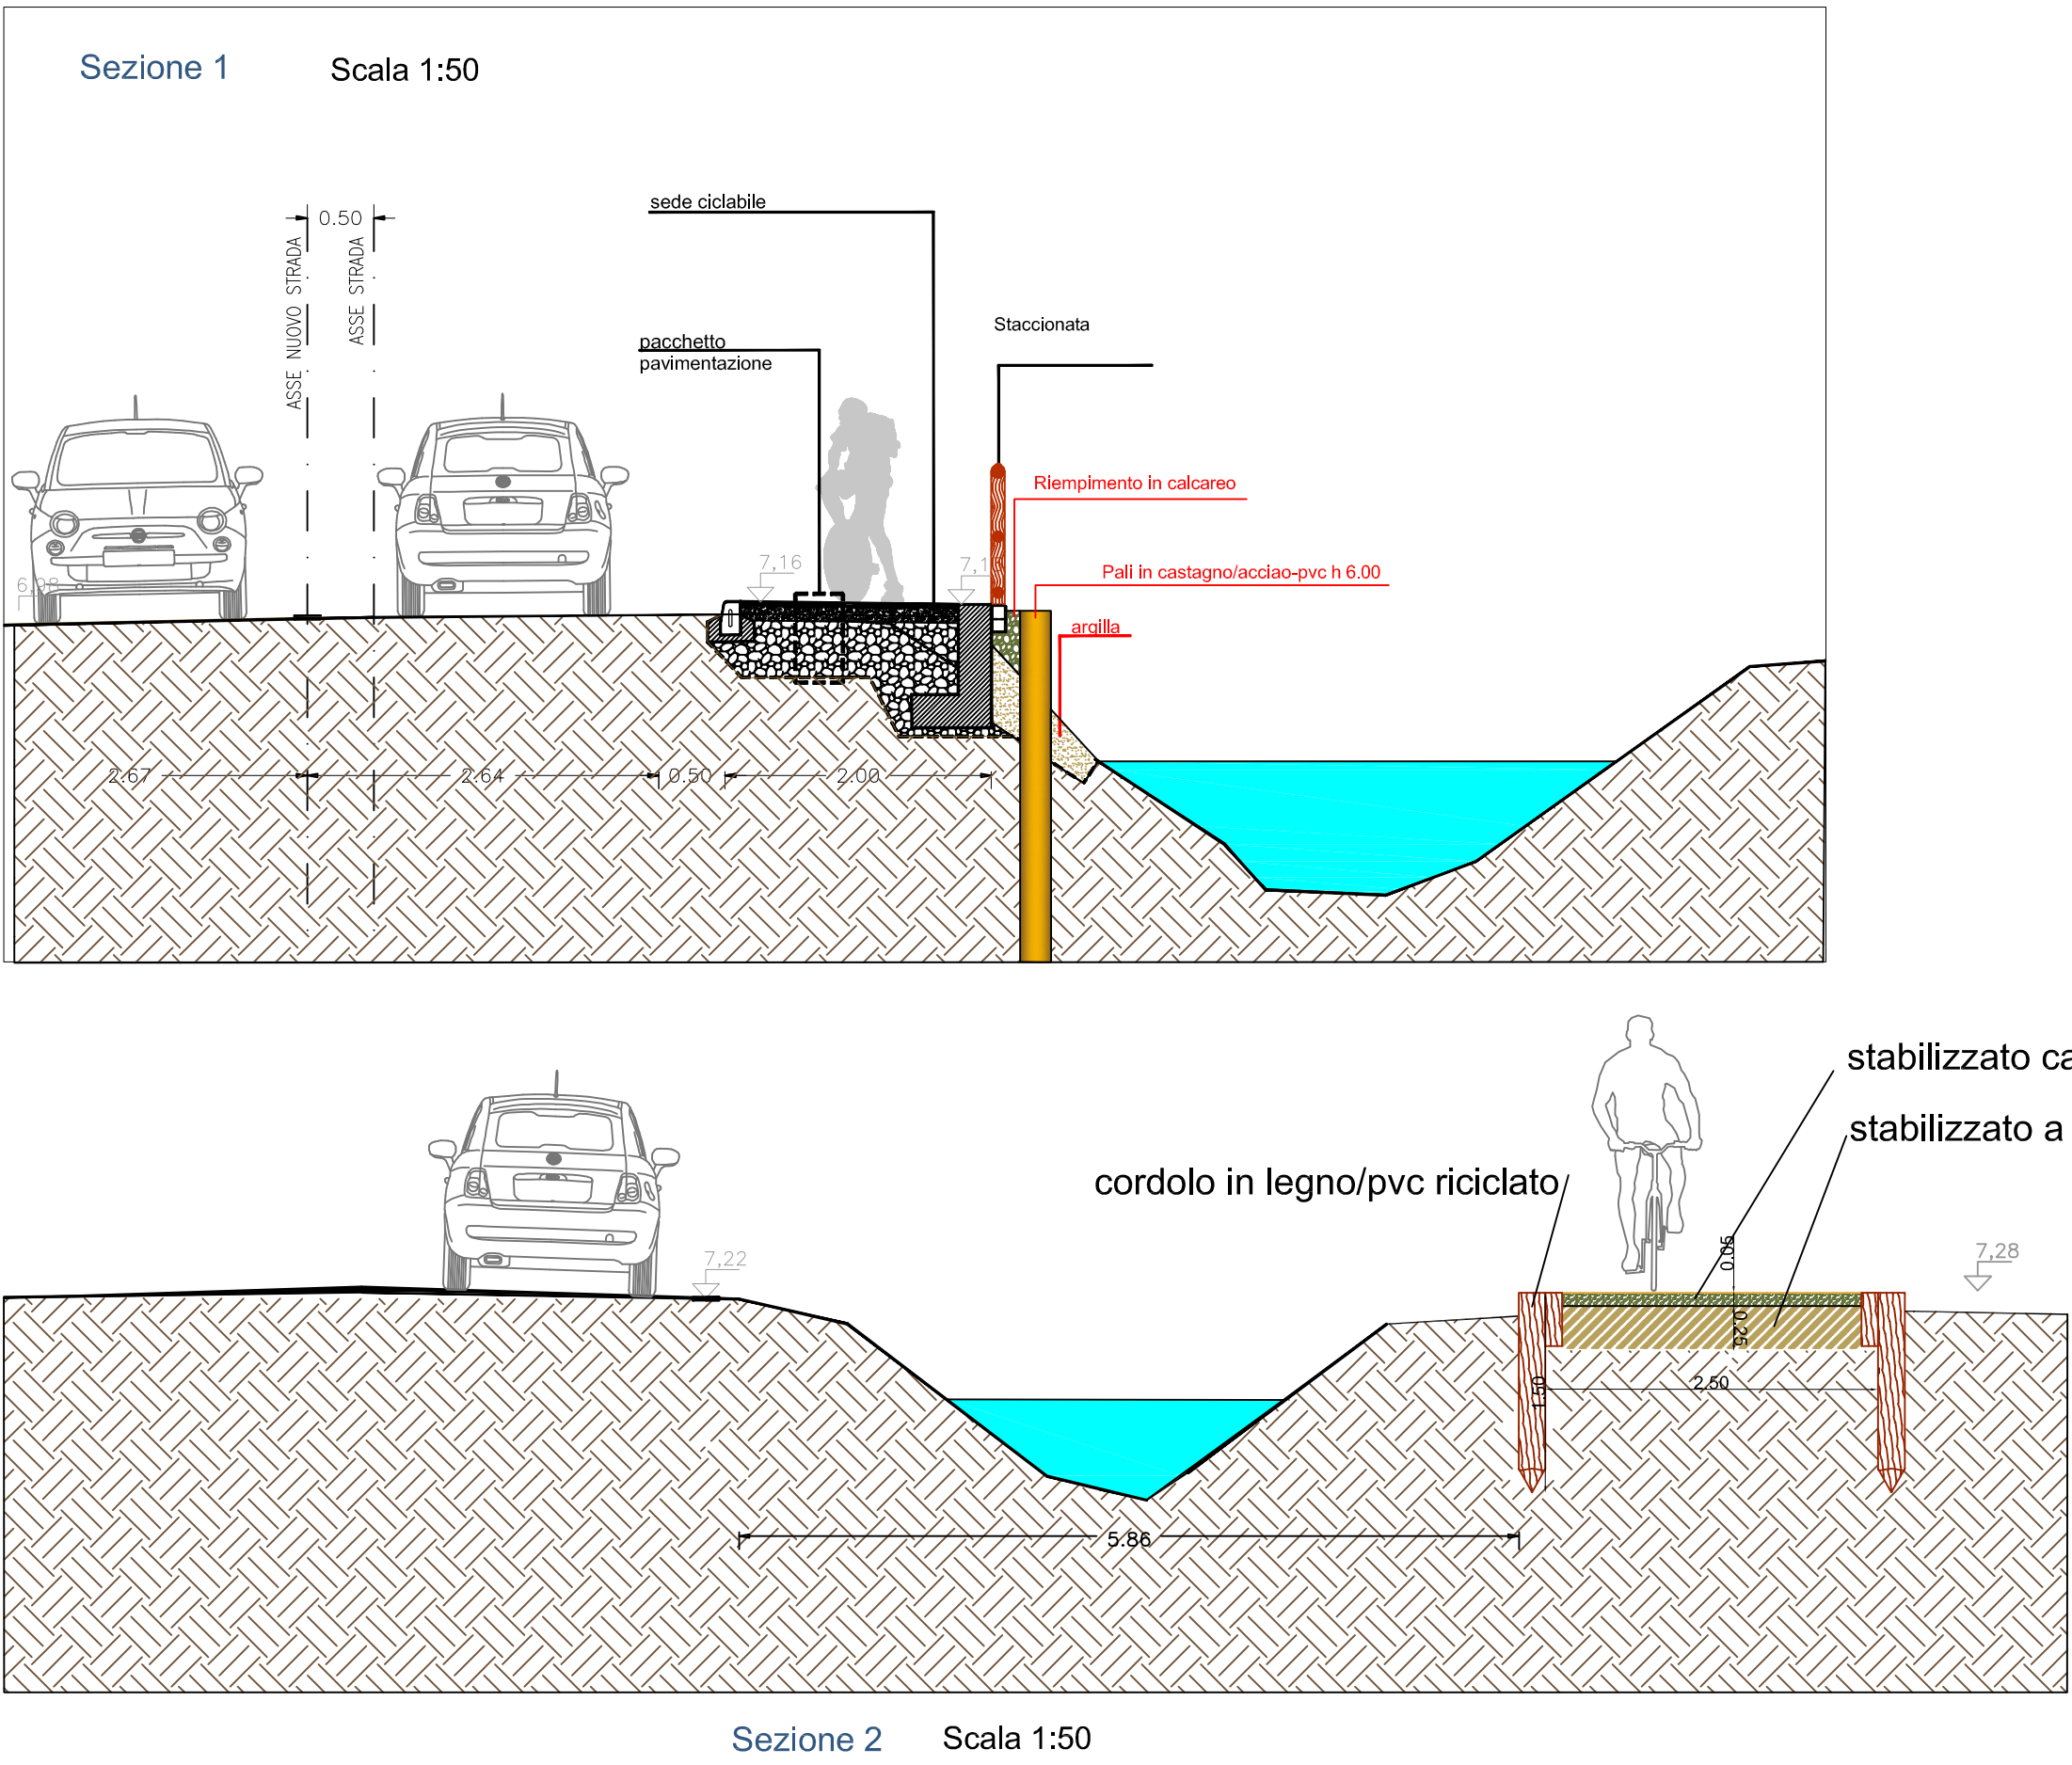


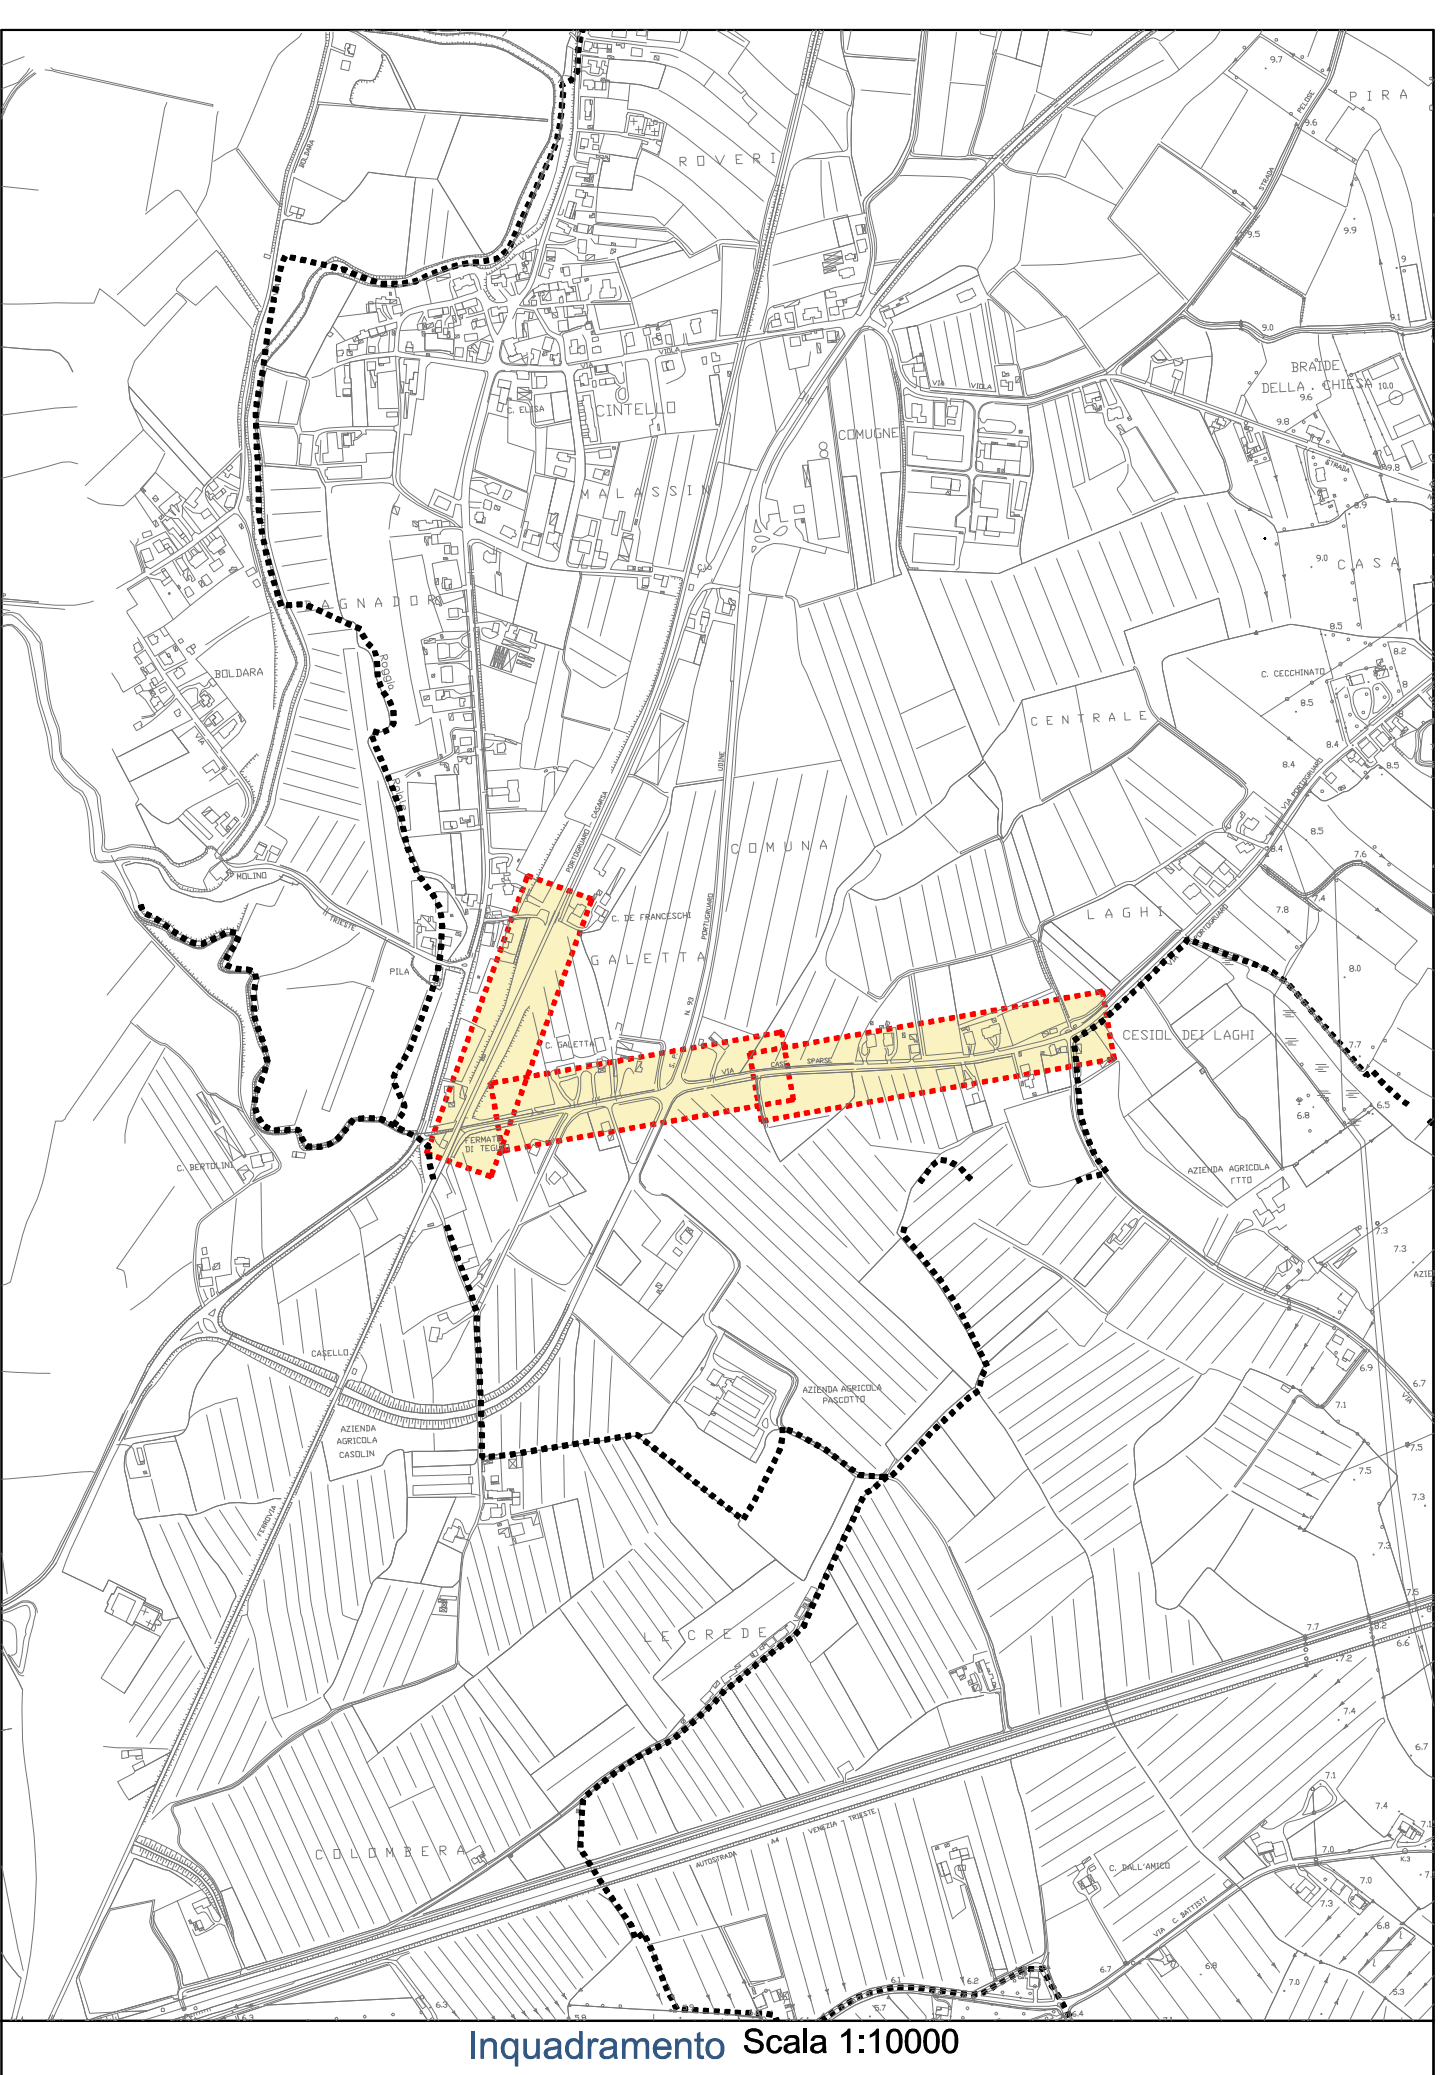

COMUNE DI TEGLIO VENETO

CITTA' METROPOLITANA DI VENEZIA

LAVORI DI STRAORDINARIA MANUTENZIONE

SULLA PISTA CICLABILE DI VIA PORTOGRUARO

scala 1:500 -1:50

Data: Febbraio 2019

ATTUALE - PROGETTO

Tav.n.

Unica

Planimetria

Sezioni